


Entwurf

Bebauungsplan „Alt Schulzenfeld, 1. Änderung“

Bereich der 1. Änderung

Geplant: Flächen für den Gemeinbedarf,
Kindergarten

Überbaubare Fläche für Kindergarten

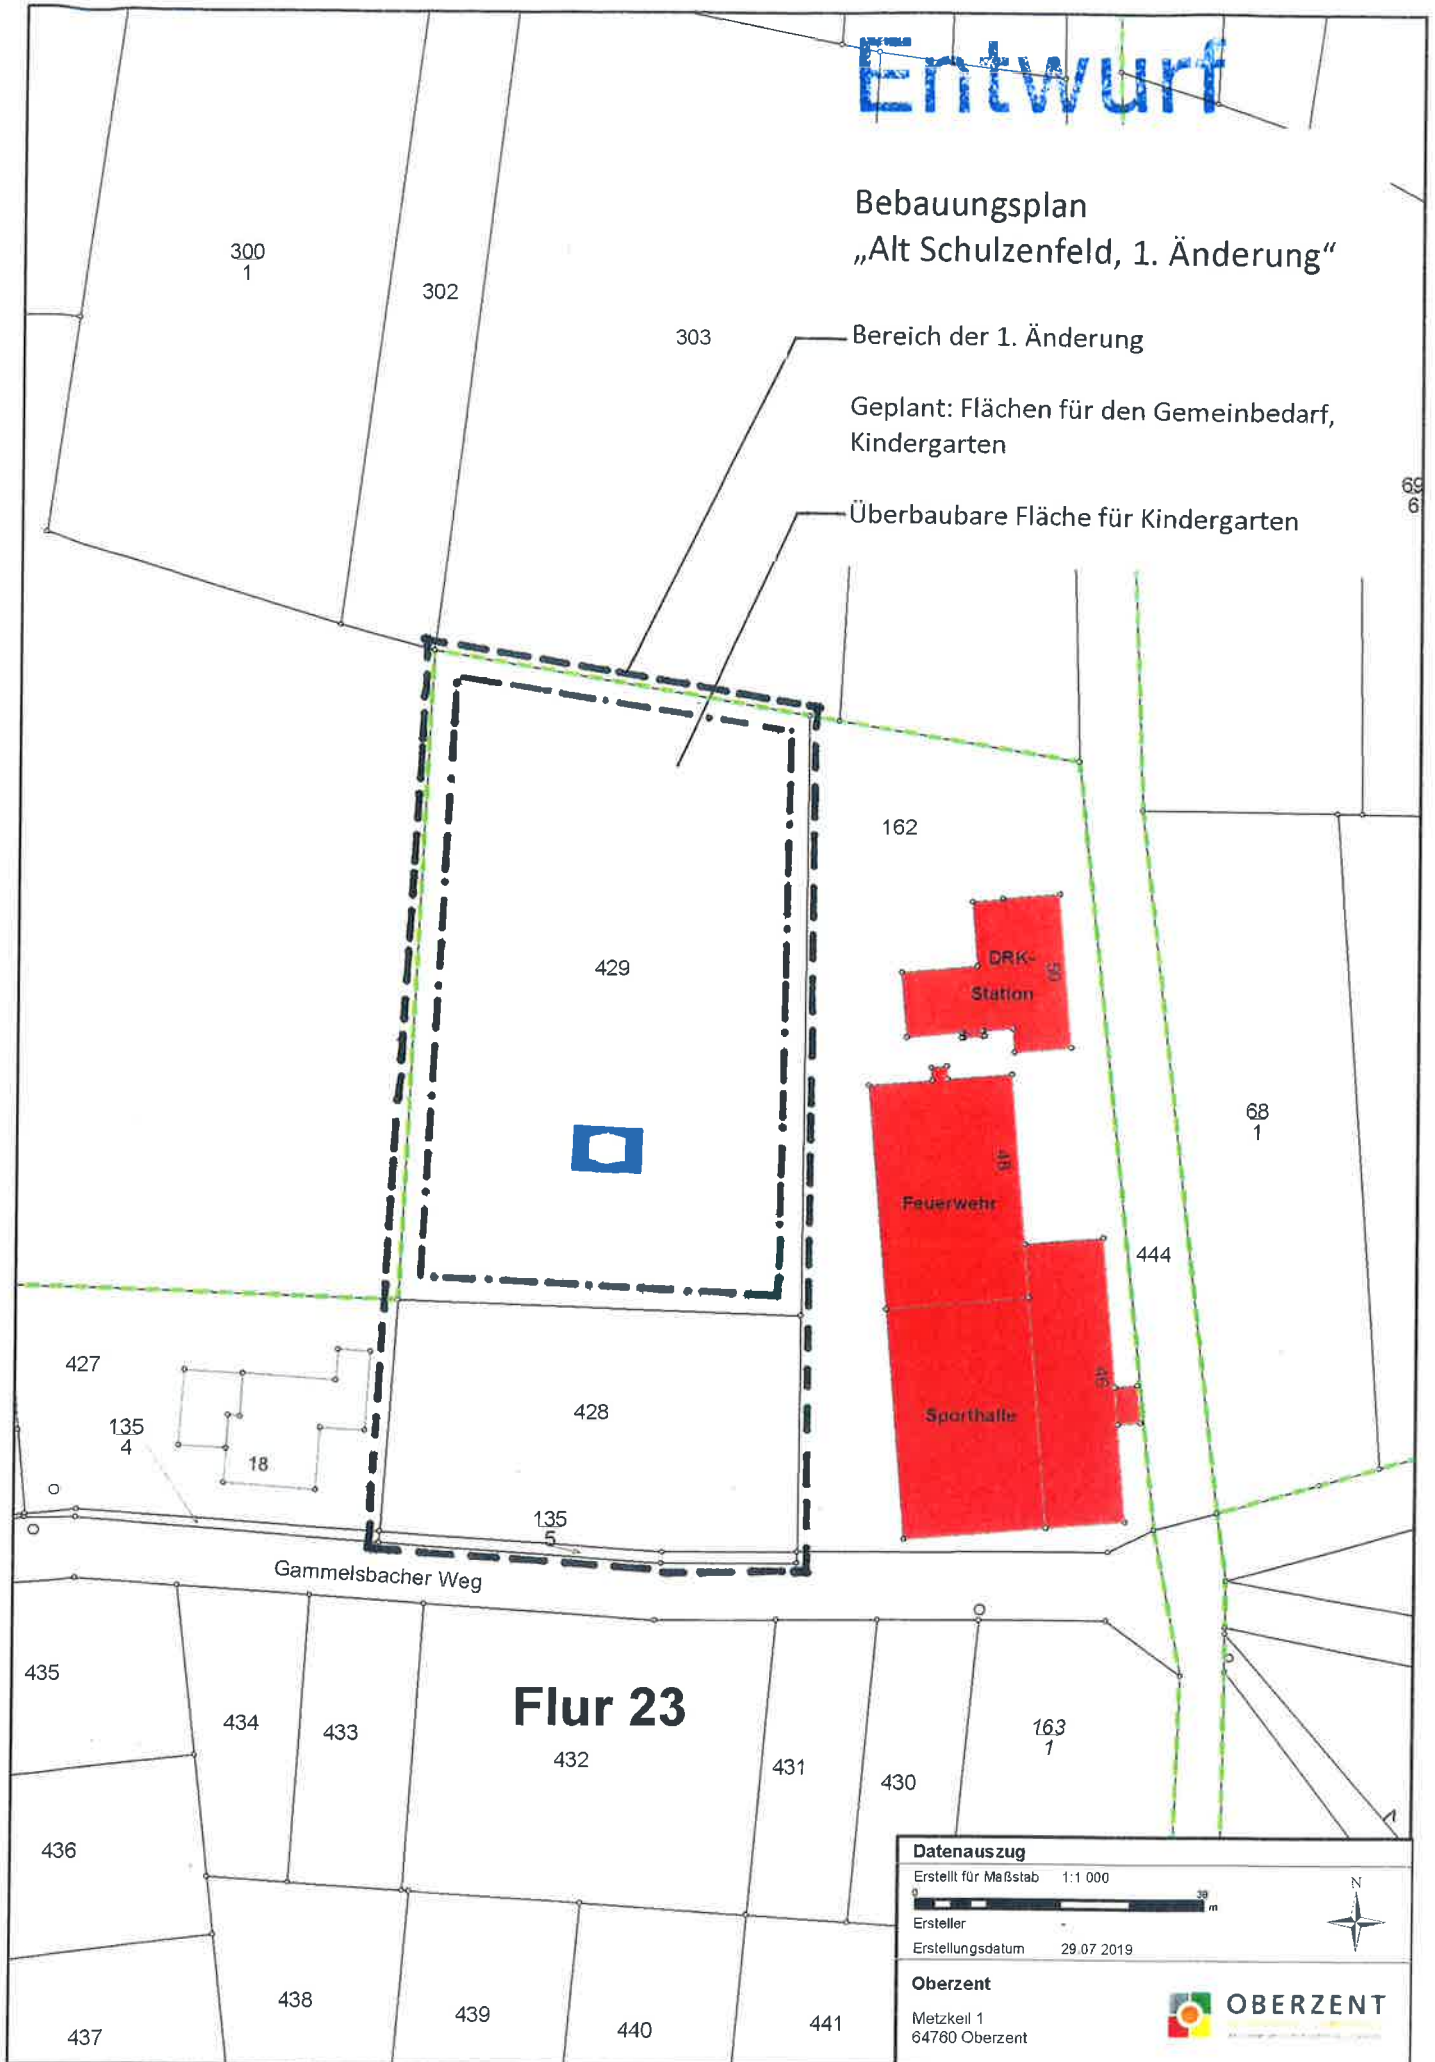

Flur 23

Datenauszug

Erstellt für Maßstab 1:1 000

Ersteller -

Erstellungsdatum 29.07.2019

Oberzent

Metzkeil 1
64760 Oberzent

