

Fläche für Ausgleichsmaßnahmen

BAULEITPLANUNG DER STADT OBERZENT

Vorhabenbezogener Bebauungsplan gem. §12 und §10 (1) BauGB
 "Hirschhorner Straße 2", Stadtteil Beerfelden

Planverfahren:

Durchführungsvertrag vom:.....
 Aufstellungsbeschluss gem. §§12 und 10 (1) BauGB der
 Stadtverordnetenversammlung vom 22.3.2021

1. Offenlegung:
 Öffentlich ausgelegt gem. §§ 9(1) und beteiligt gem. § 4(1)
 BauGB in der Zeit vom 06.04.2021 bis zum 07.05.2021


Feststellung des geänderten Planentwurfes nach Abwägung zu
 §§ 3 (1) und 4 (1) BauGB und Beschluss zur
2. Offenlegung der Stadtverordnetenversammlung vom
 24.03.2022

2. Offenlegung:
 Öffentlich ausgelegt gem. §§ 3(2) und beteiligt gem. § 4(2)
 BauGB in der Zeit vom bis


Beschluss:
 als Satzung gem. §§12 und 10 (1) BauGB
 von der Stadtverordnetenversammlung beschlossen am

Bekanntmachung:
 Der Beschluss des vorhabenbezogenen Bebauungsplanes
 wurde gemäß §10 Abs. 3 BauGB mit dem Hinweis auf die
 Bereithaltung am bekanntgemacht


Datum Kahrer, Börgemelster

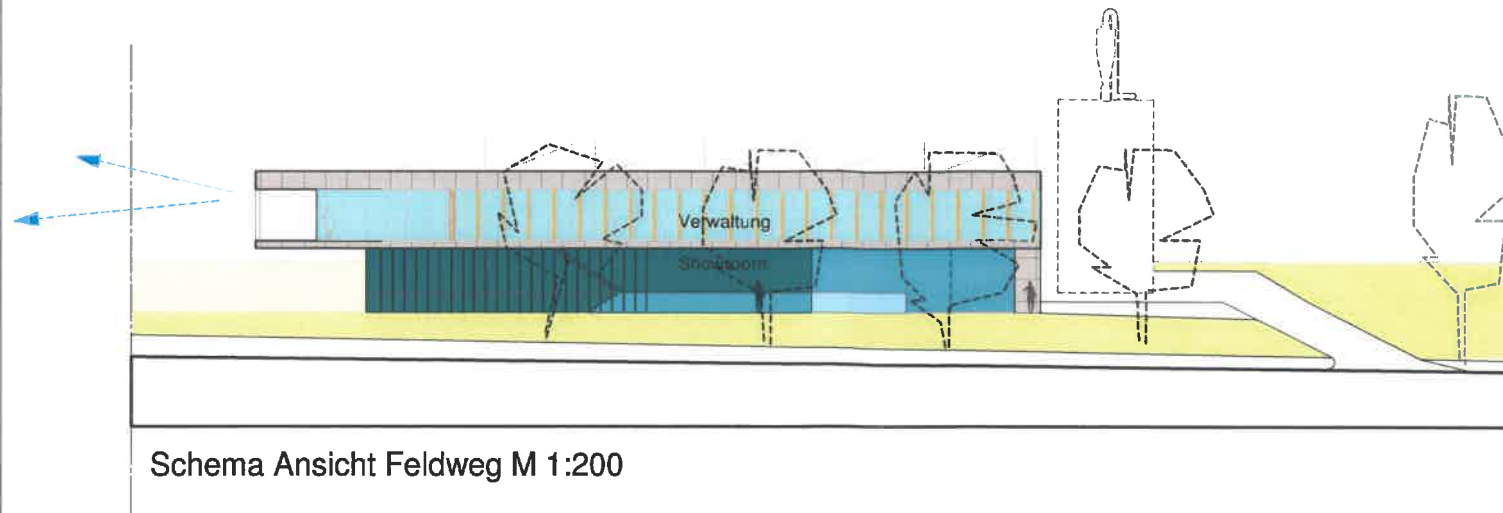

Schema Ansicht Feldweg M 1:200

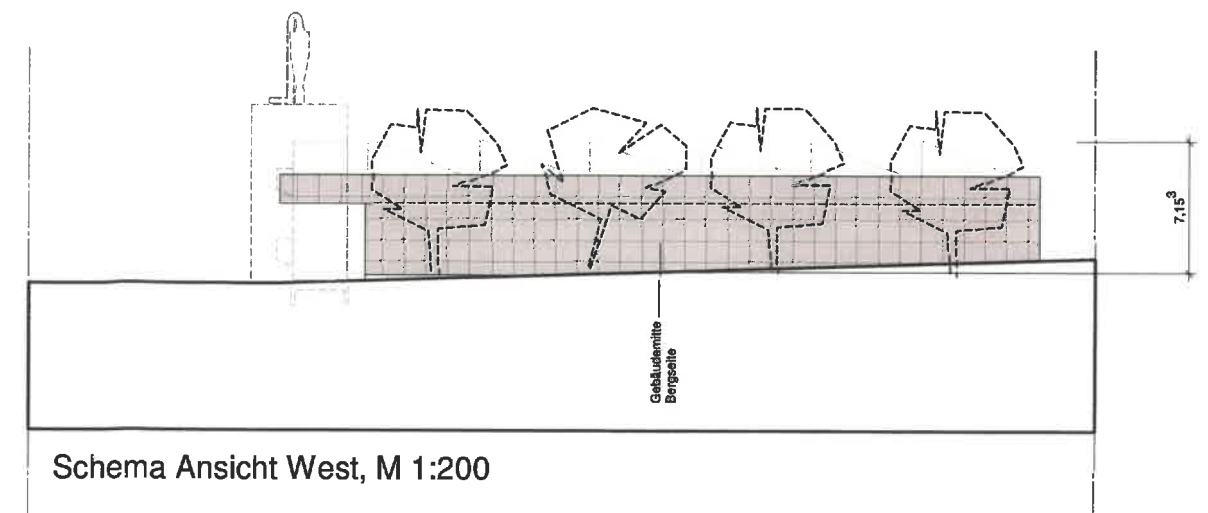

Schema Ansicht West, M 1:200

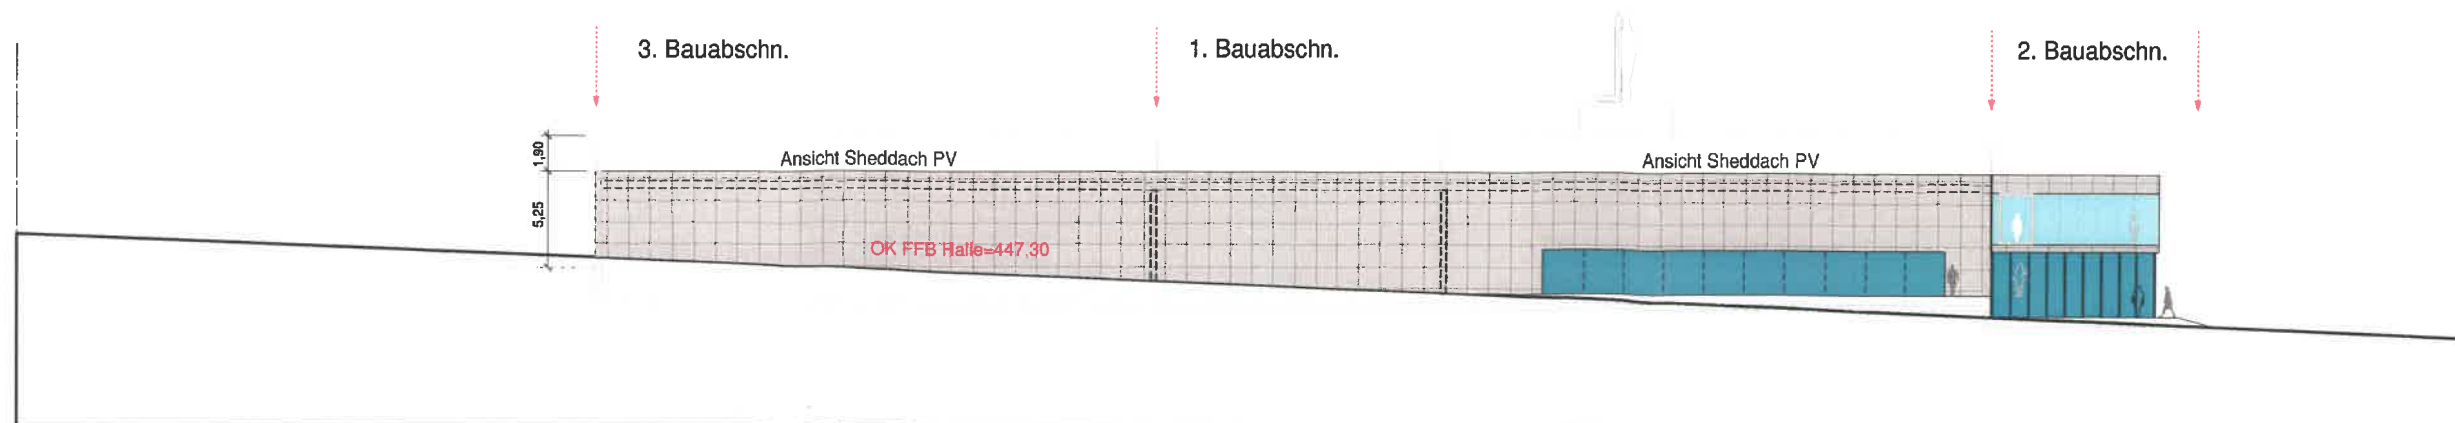

Schema Ansicht Süd, M 1:200

BAULEITPLANUNG DER STADT OBERZENT
Vorhabenbezogener Bebauungsplan gem. §12 und §10 (1) BauGB
"Hirschhofer Straße 2", Stadtteil Beerfelden

Planverfahren:
 Durchführungsvertrag vom.....
 Aufstellungsbeschluss gem. §§12 und 10 (1) BauGB der
 Stadtverordnetenversammlung vom 22.3.2021


1. Offenlegung:
 Öffentlich ausgelegt gem. §§ 2(1) und beteiligt gem. § 4(1)
 BauGB in der Zeit vom 05.04.2021 bis zum 07.05.2021
 Feststellung des geänderten Planentwurfes nach Abwägung zu
 §§ 3 (1) und 4 (1) BauGB und Beschlüsse zur
 2. Offenlegung der Stadtverordnetenversammlung vom
 24.03.2022

2. Offenlegung:
 Öffentlich ausgelegt gem. §§ 2(2) und beteiligt gem. § 4(2)
 BauGB in der Zeit vom bis


Beschluss:
 als Satzung gem. §§12 und 10 (1) BauGB
 von der Stadtverordnetenversammlung beschlossen am

Bekanntmachung:
 Der Beschluss des vorhabenbezogenen Bebauungsplanes
 wurde gemäß §10 Abs. 3 BauGB mit dem Hinweis auf die
 Bereithaltung am bekanntgemacht

..... Datum
 Kehr, Bürgermeister

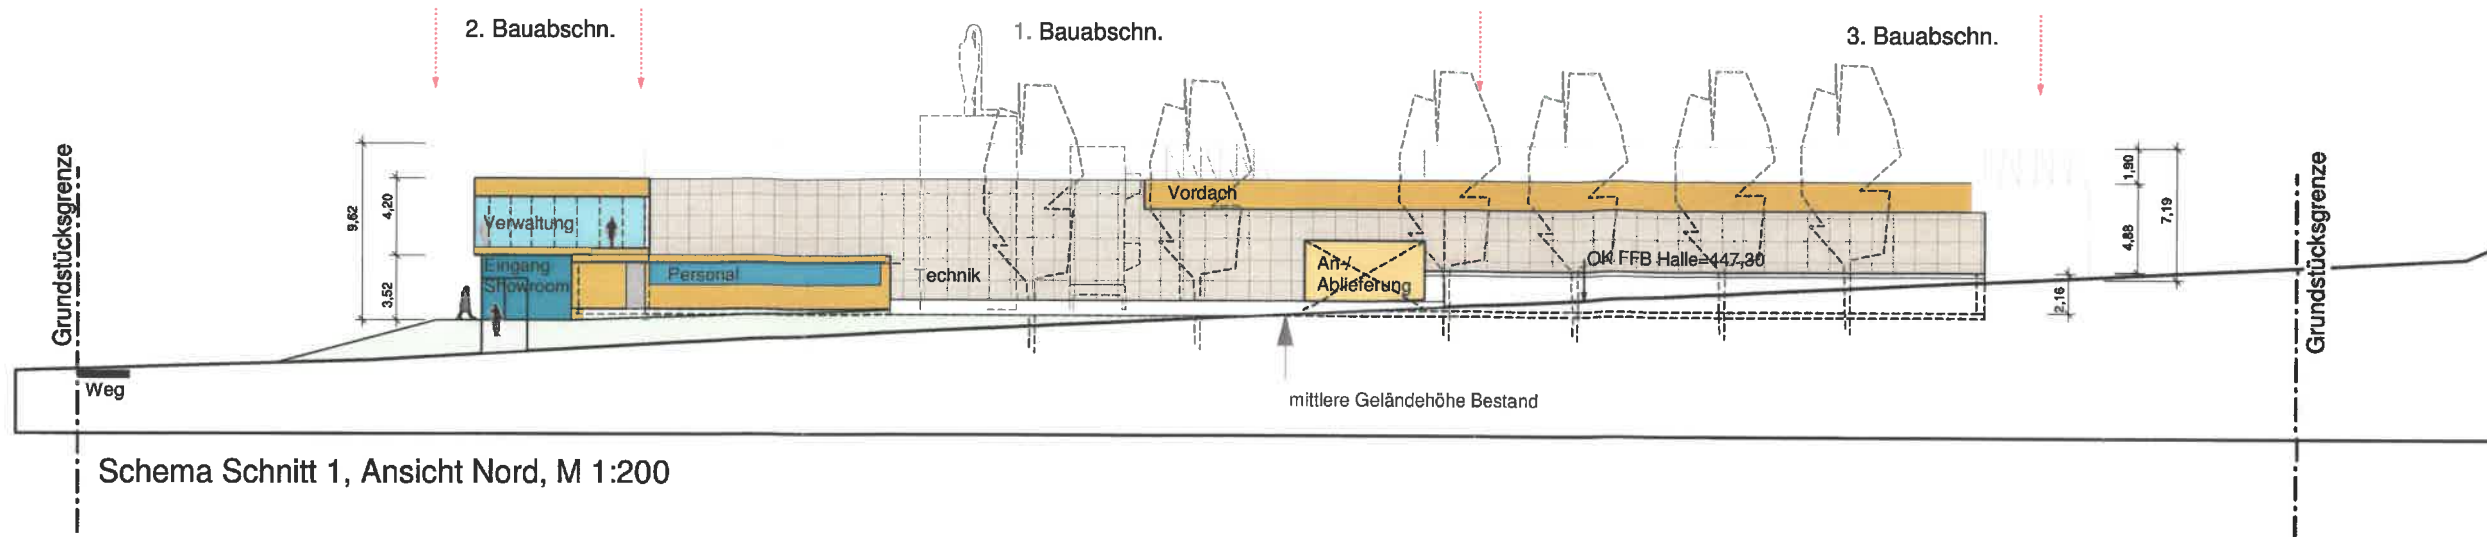

Schema Schnitt 1, Ansicht Nord, M 1:200

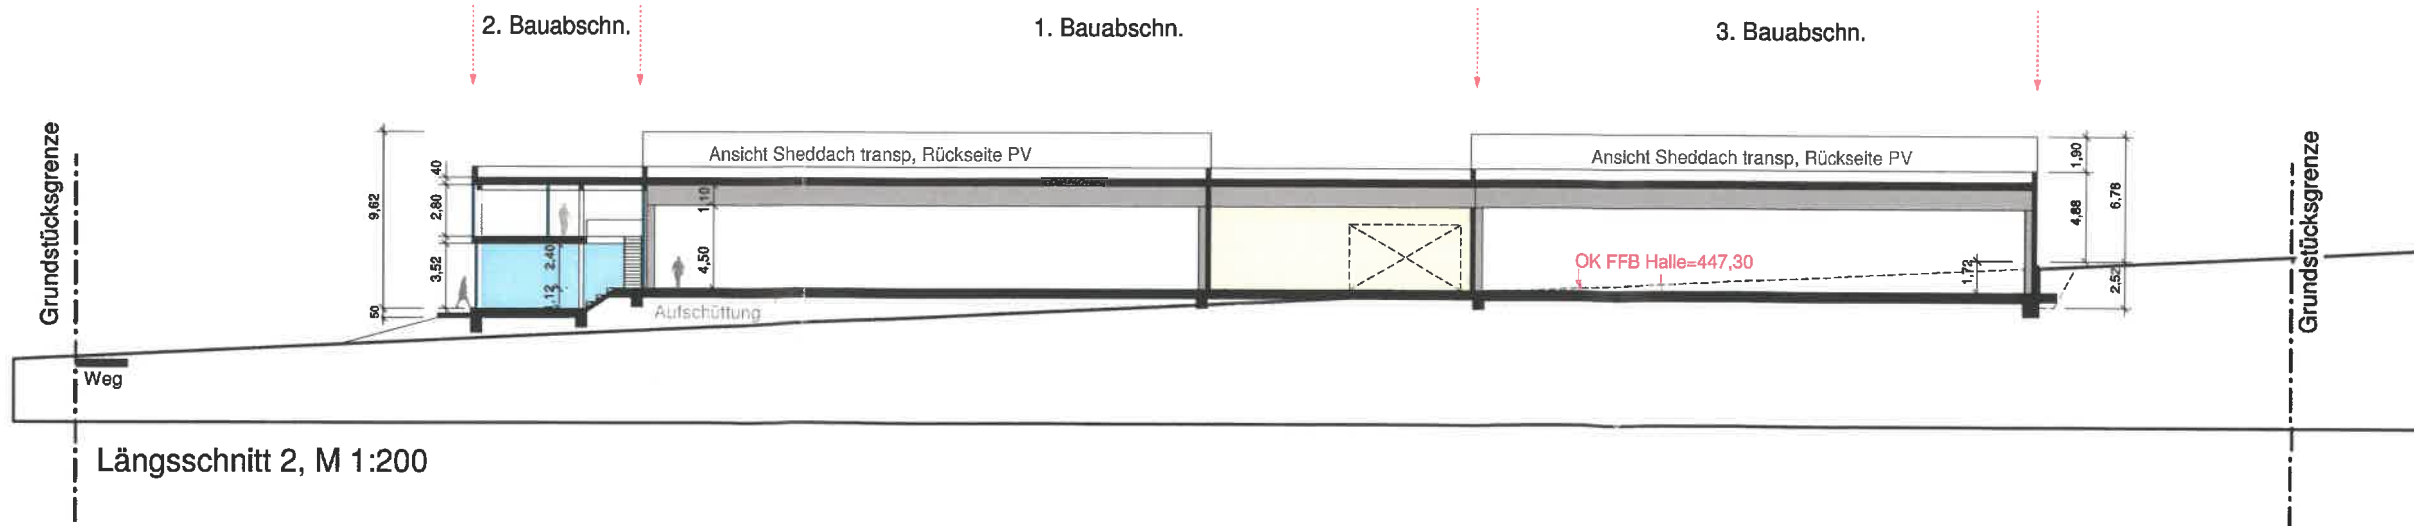

Längsschnitt 2, M 1:200

BAULEITPLANUNG DER STADT OBERZENT

Vorhabenbezogener Bebauungsplan gem. §12 und §10 (1) BauGB
 "Hirschhorn Straße 2", Stadtteil Beerfelden

Planverfahren:

Durchführungsvertrag vom:
 Aufstellungsbeschluss gem. §§12 und 10 (1) BauGB der
 Stadtratsversammlung vom 22.3.2021

1. Offenlegung:
 Öffentlich ausgelegt gem. §§ 3(1) und 4(1) BauGB
 BauGB in der Zeit vom 05.04.2021 bis zum 07.05.2021

Feststellung des geänderten Planentwurfes nach Abwägung zu
 §§ 3 (1) und 4 (1) BauGB und Beschlusse zur
2. Offenlegung der Stadtratsversammlung vom
 24.03.2022

2. Offenlegung:
 Öffentlich ausgelegt gem. §§ 3(2) und 4(2) BauGB
 BauGB in der Zeit vom bis

Beschluss:
 als Satzung gem. §§12 und 10 (1) BauGB
 von der Stadtratsversammlung beschlossen am

Bekanntmachung:
 Der Beschluss des vorhabenbezogenen Bebauungsplanes
 wurde gemäß §10 Abs. 3 BauGB mit dem Hinweis auf die
 Bereithaltung am bekanntgemacht

Datum:
 Kehr, Bürgermeister