

## Bauleitplanung der Stadt Oberzent Bebauungsplan „Zieglerfeld 1, 1. Erweiterung“

Für den Planbereich der 1. Erweiterung gelten vollumfänglich die Festsetzungen des benachbarten Planbereichs im Geltungsbereich des Bebauungsplanes „Zieglerfeld 1“

### Planverfahren

#### Aufstellung:

Durch Beschluss gem. § 13 a BauGB der Stadtverordnetenversammlung vom .....

#### Offenlegung:

Öffentlich ausgelegt gem. § 3 (2) BauGB in der Zeit vom ..... bis .....

#### Beschluss:


Als Satzung gemäß § 10 Abs. 1 BauGB von der Stadtverordnetenversammlung beschlossen am .....

#### Bekanntmachung:

Der Beschluss der Satzung wurde gemäß § 10 Abs. 3 BauGB mit dem Hinweis auf die Bereithaltung am ..... öffentlich bekanntgemacht.

Datum

Kehrer, Bürgermeister

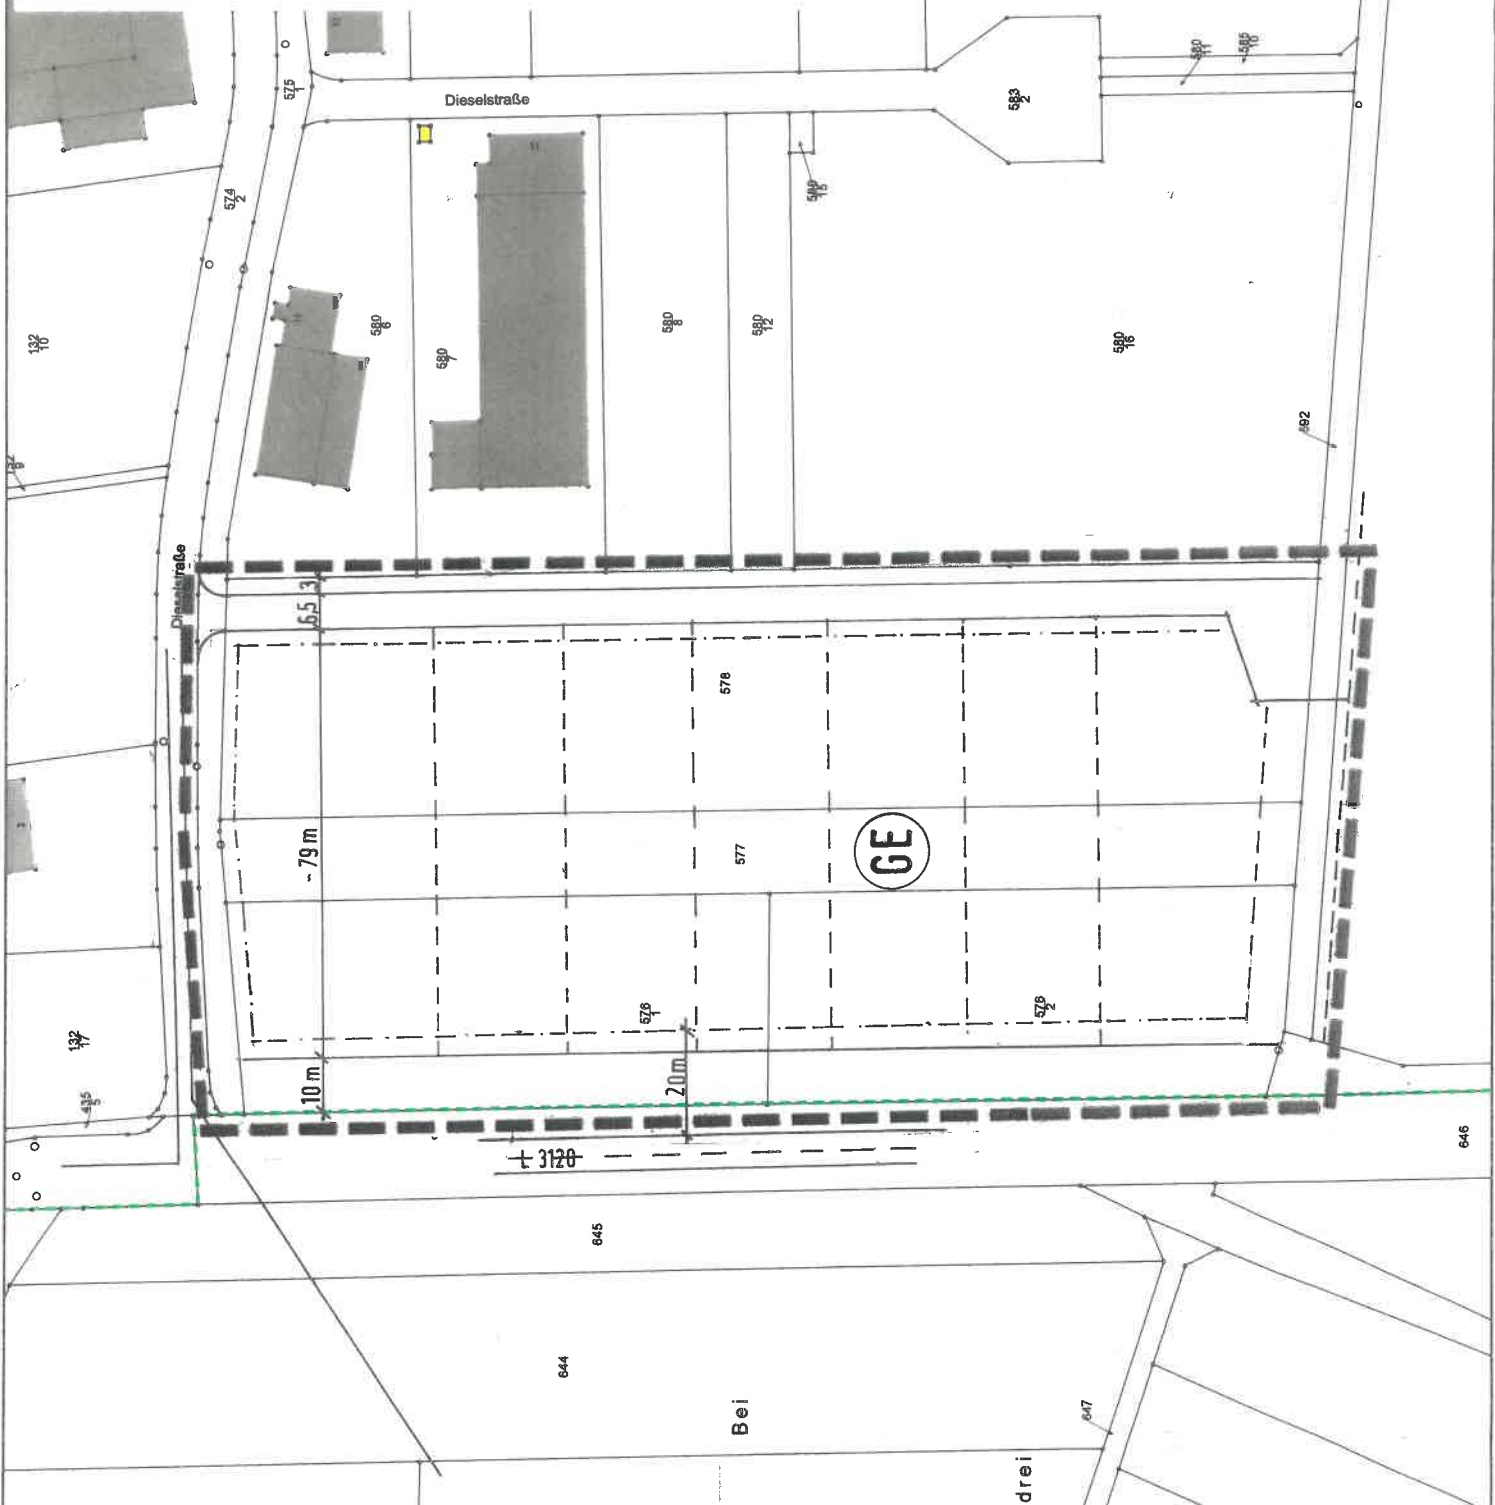

Datenhaushalt  
Erstellt für Maßstab 1:1 000  
Vermaßstab 1:1 000  
Ersteller  
Erstellungsdatum 06.09.2020  
Oberzent  
Merkmal 1  
64760 Oberzent

